
PIANTA PIANO SECONDO

SCALA 1:100

Progetto

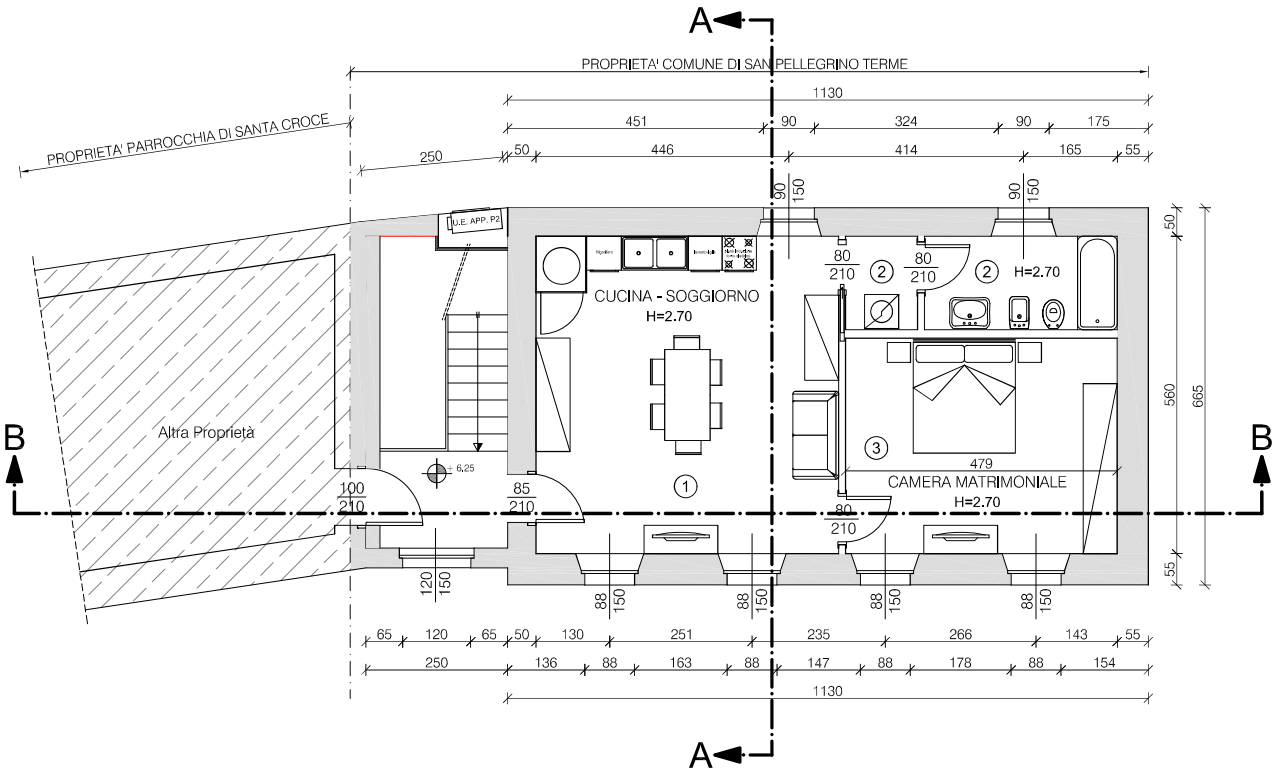

PIANTA PIANO PRIMO

SCALA 1:100

Progetto con arredamento

