Agenzia delle Entrate
CATASTO FABBRICATI
Ufficio Provinciale di
Bergamo

Dichiarazione protocollo n. BG0023269 del 28/02/2019


Planimetria di u.i.u. in Comune di **San Pellegrino Terme**

Via Piazzo Basso civ. 35


Identificativi Catastali:
Sezione:
Foglio: 29
Particella: 71
Subalterno:

Compilata da:
Persico Giampietro
Iscritto all'albo:
Geometri
Prov. Bergamo N. 03199


Scheda n. 1 Scala 1: 200

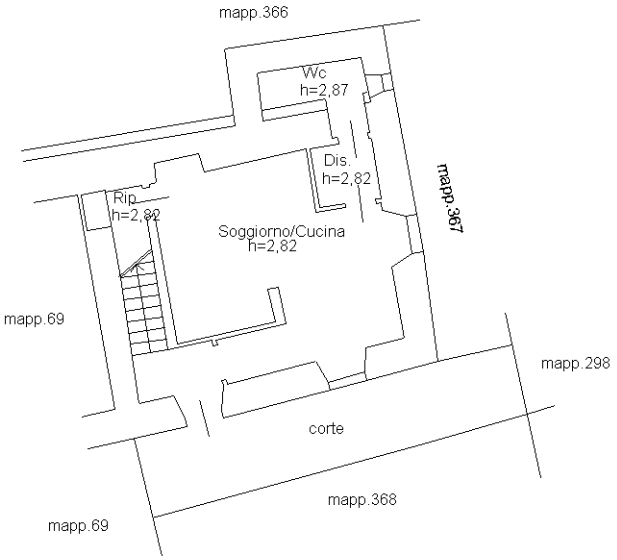


PIANO TERRA

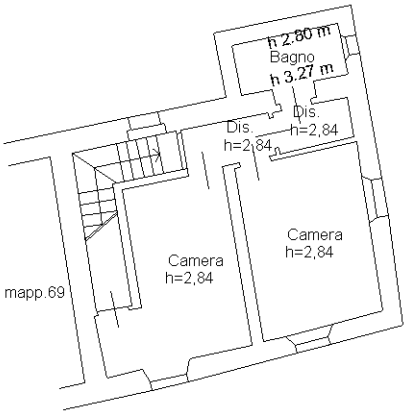

PIANO PRIMO

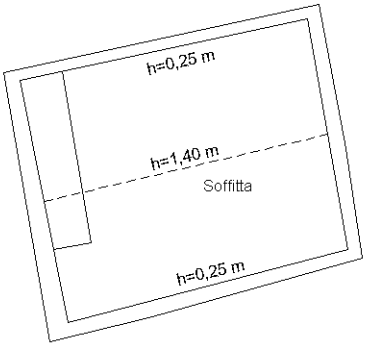

PIANO SECONDO

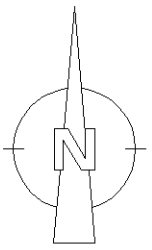

10 mm

Catasto dei Fabbricati - Situazione al 08/06/2024 - Comune di SAN PELLEGRINO TERME(I079) - < Foglio 29 - Particella 71 - Subalterno >
VIA PIAZZO BASSO n. 35 Piano T-1 - 2

Ultima planimetria in atti