Agenzia del Territorio
**CATASTO FABBRICATI**
Ufficio Provinciale di
Bergamo

Dichiarazione protocollo n. BG0390623 del 20/12/2010

Planimetria di u.i.u. in Comune di San Pellegrino Terme

Localita' Antea civ. SN


Identificativi Catastali:
Sezione:
Foglio: 6
Particella: 484
Subalterno: 3

Compilata da:
Milesi Elena

Iscritto all'albo:
Geometri

Prov. Bergamo N. 3392

Scheda n. 1 Scala 1:200

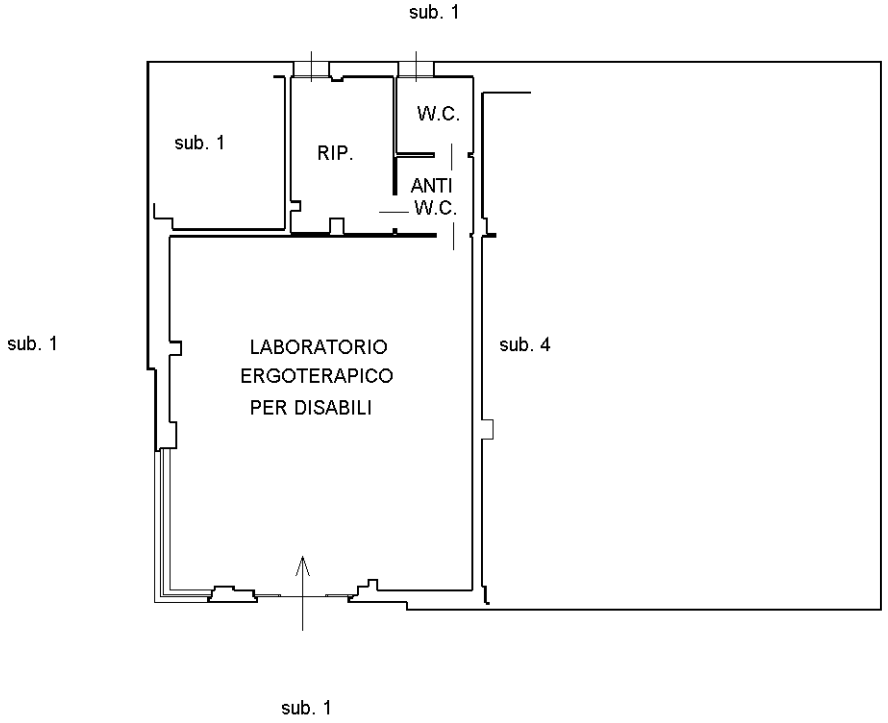


PIANO TERRA
h=3,00




Catasto dei Fabbricati - Situazione al 08/06/2024 - Comune di SAN PELLEGRINO TERME(I079) - < Foglio 6 - Particella 484 - Subalterno 3 >
LOCALITA' ANTEA n. SN Piano T

Ultima planimetria in atti